


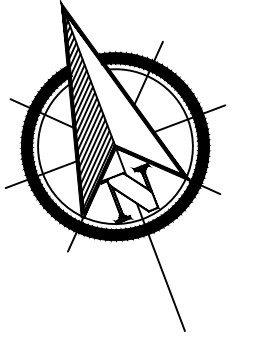
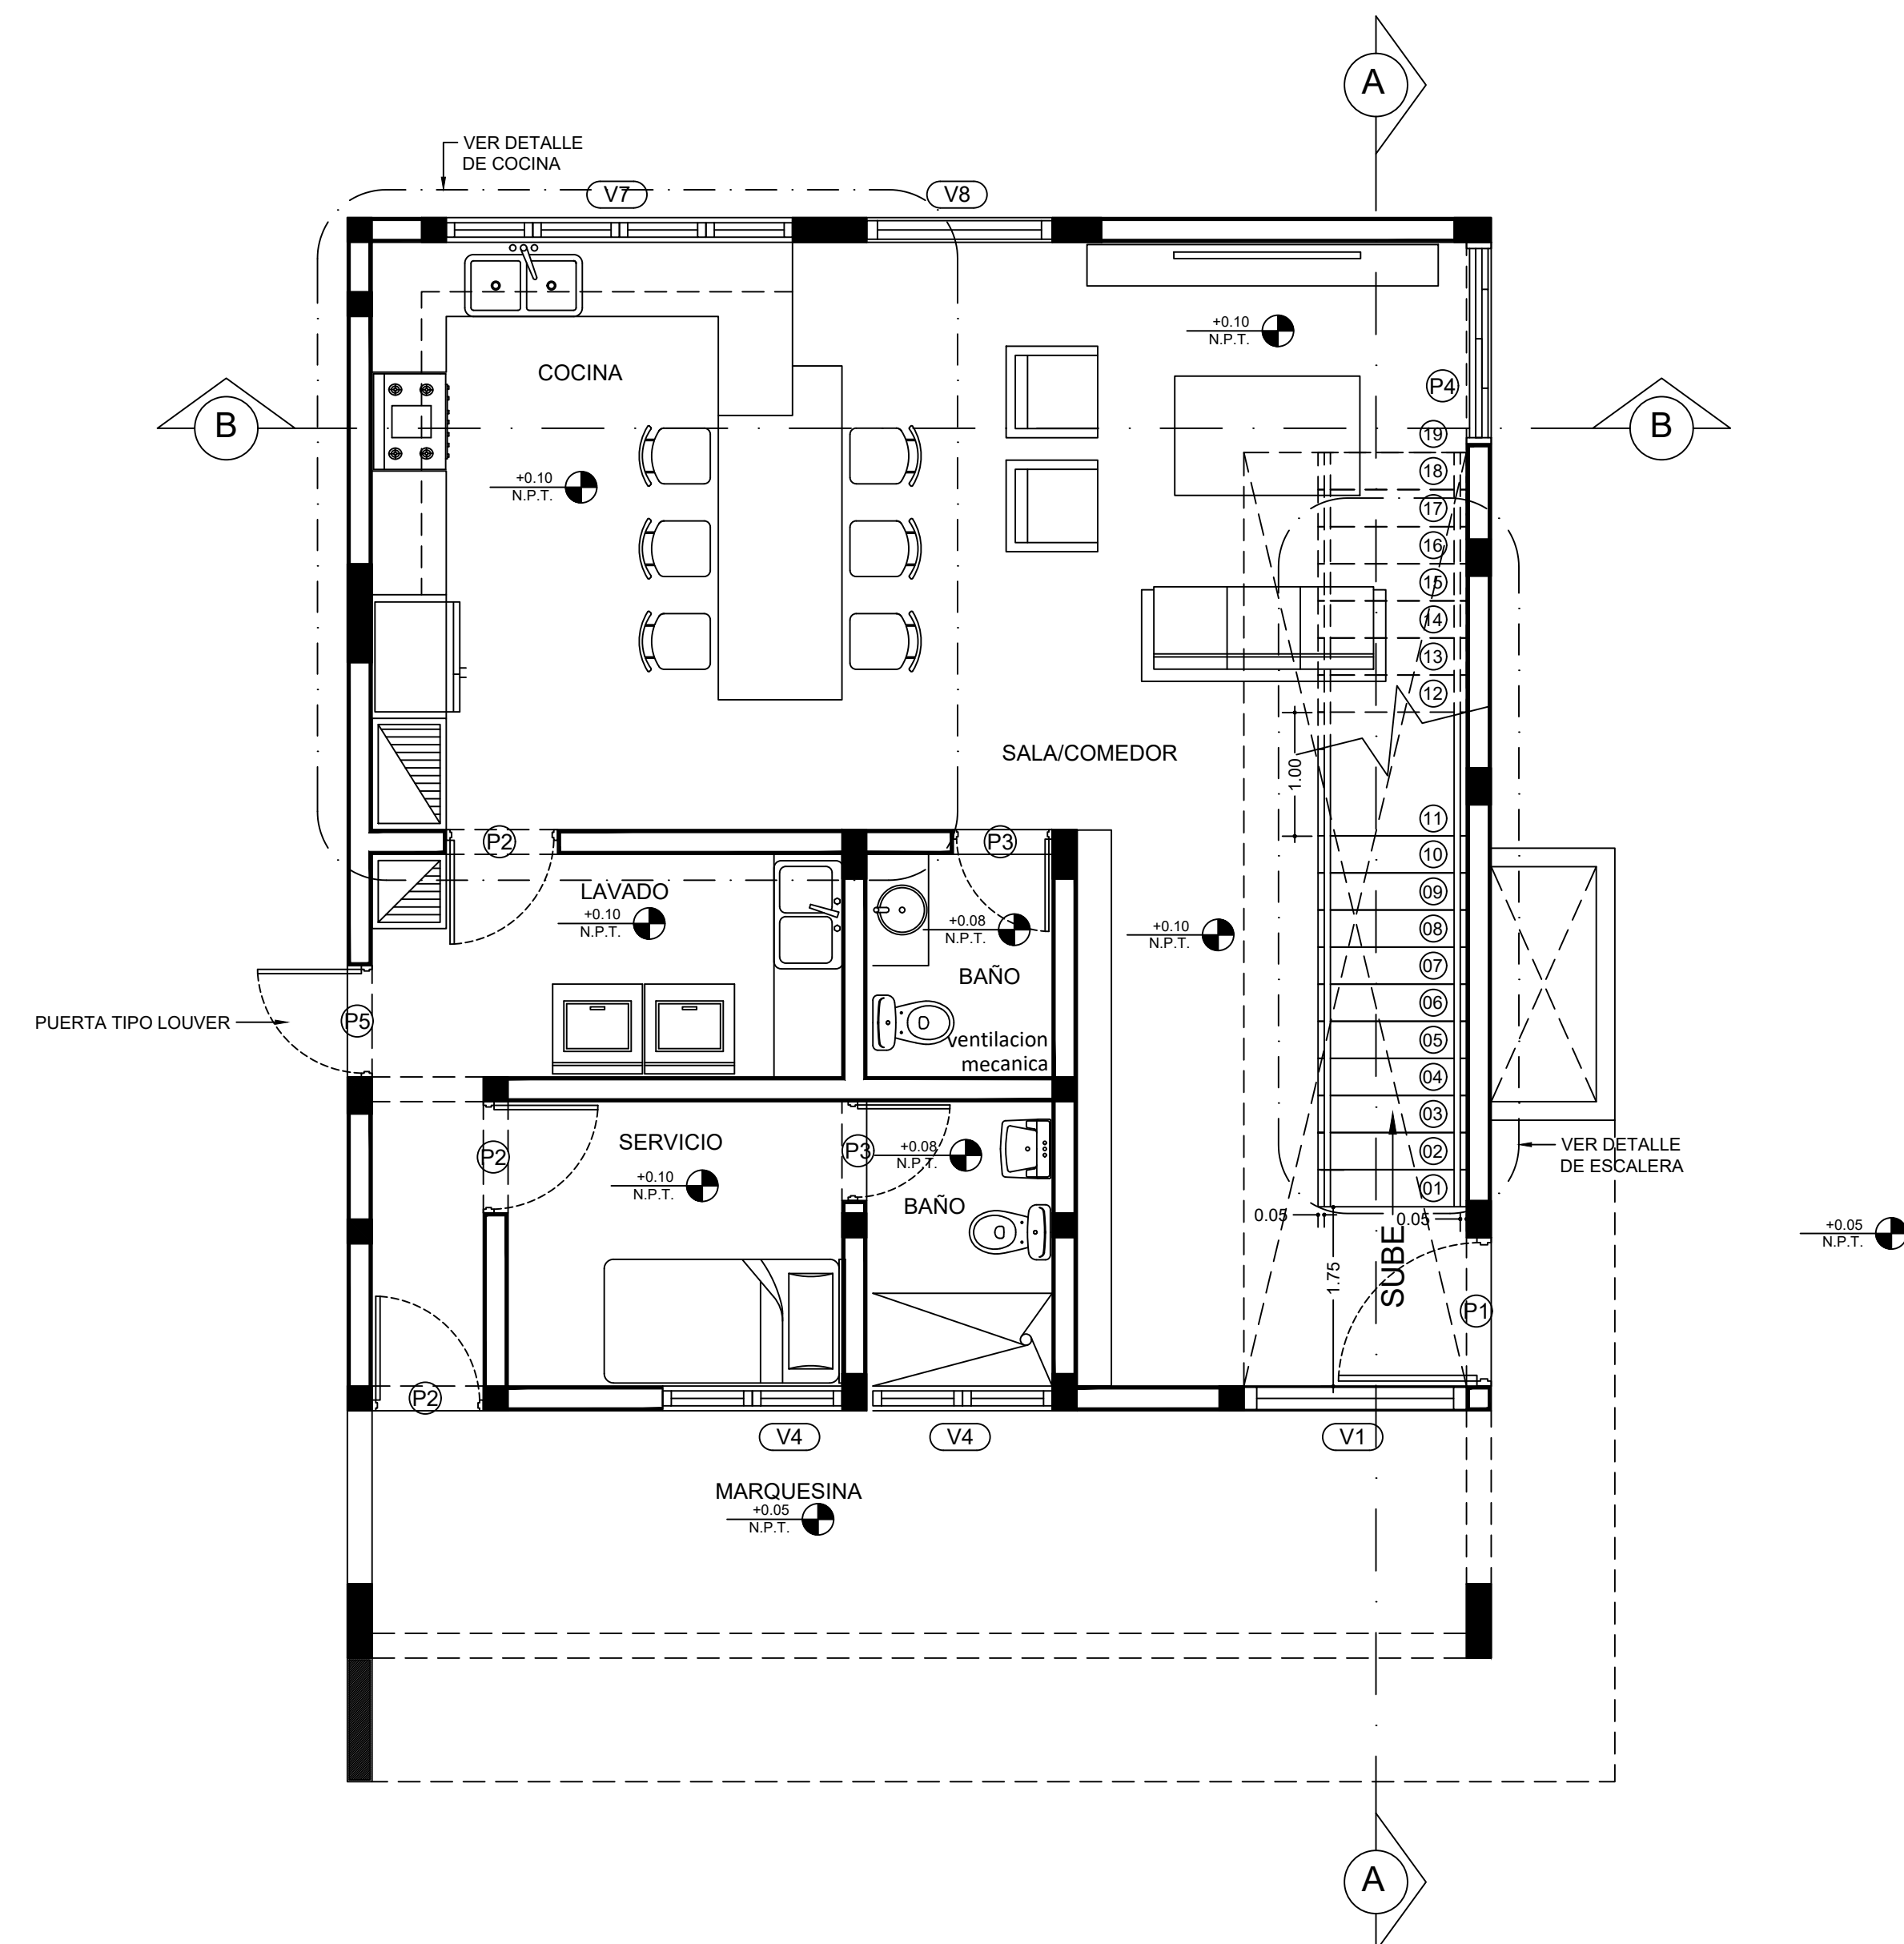


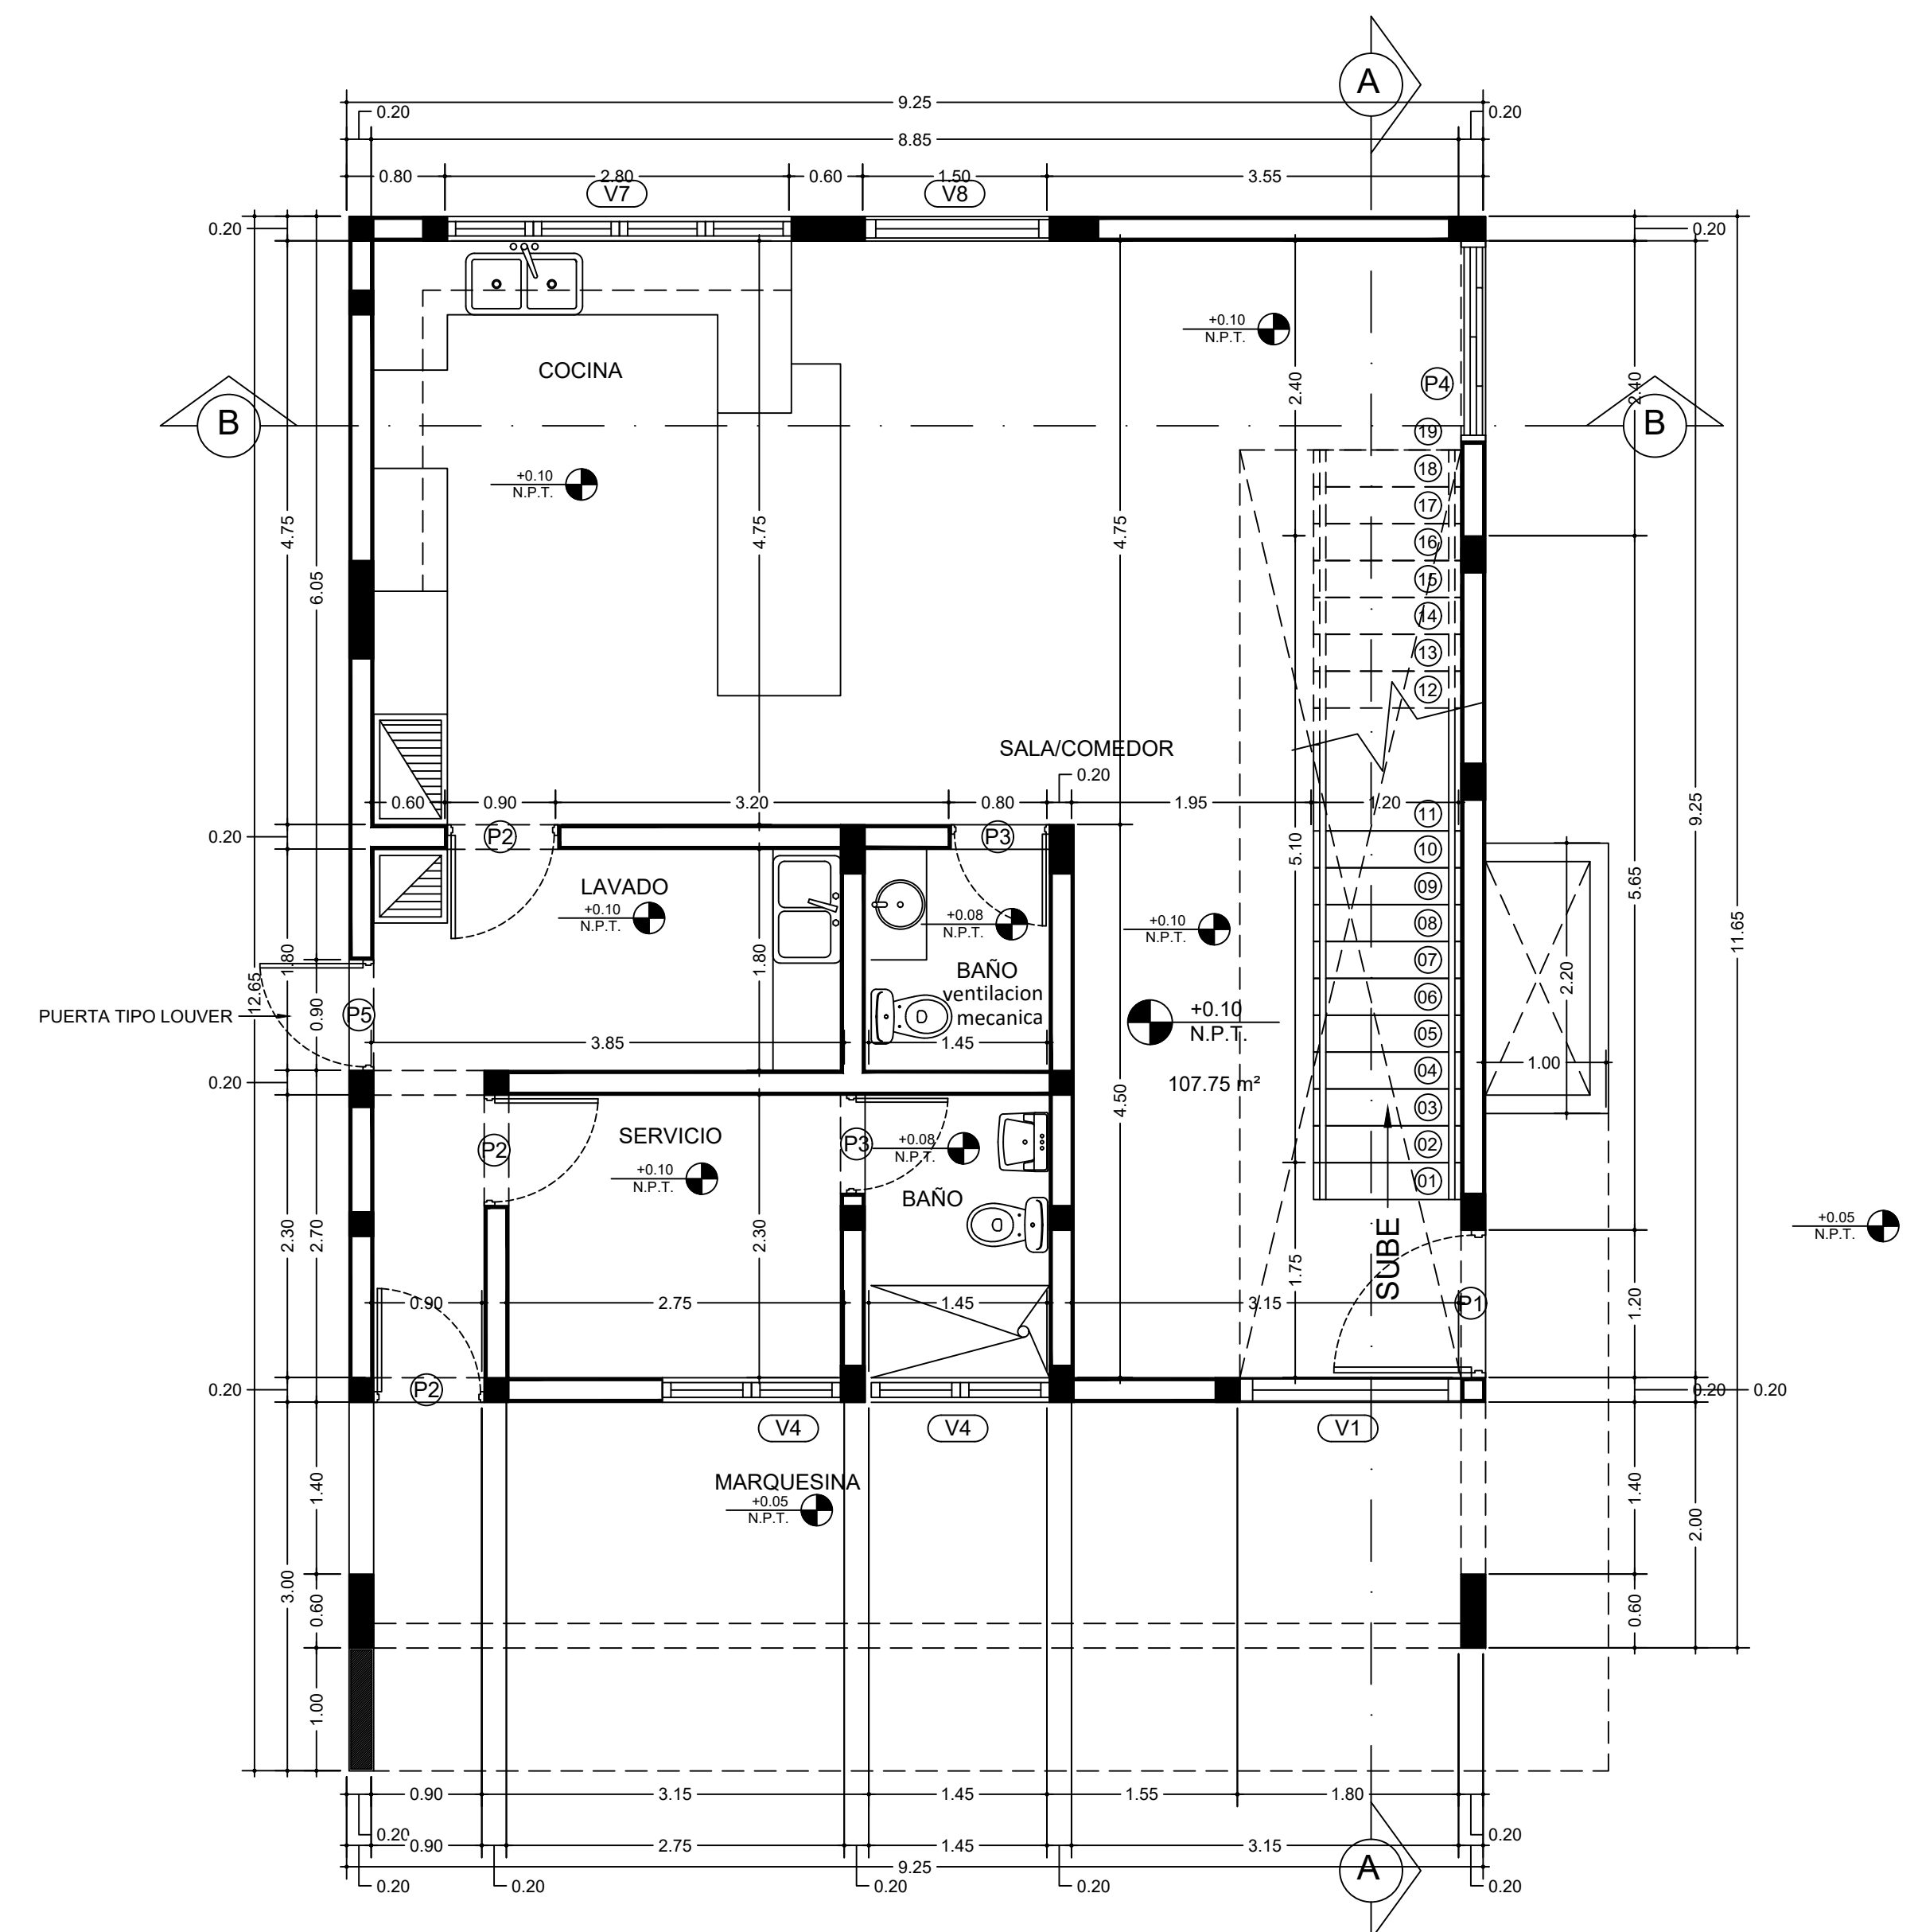


PLANTA ARQUITECTONICA AMUEBLADA
1ER NIVEL - Esc. 1:50

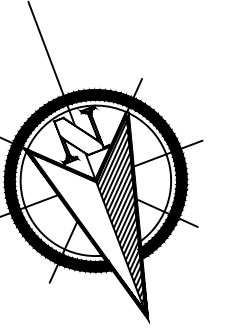

PLANTA ARQUITECTONICA DIMENSIONADA
1ER NIVEL - Esc. 1:50

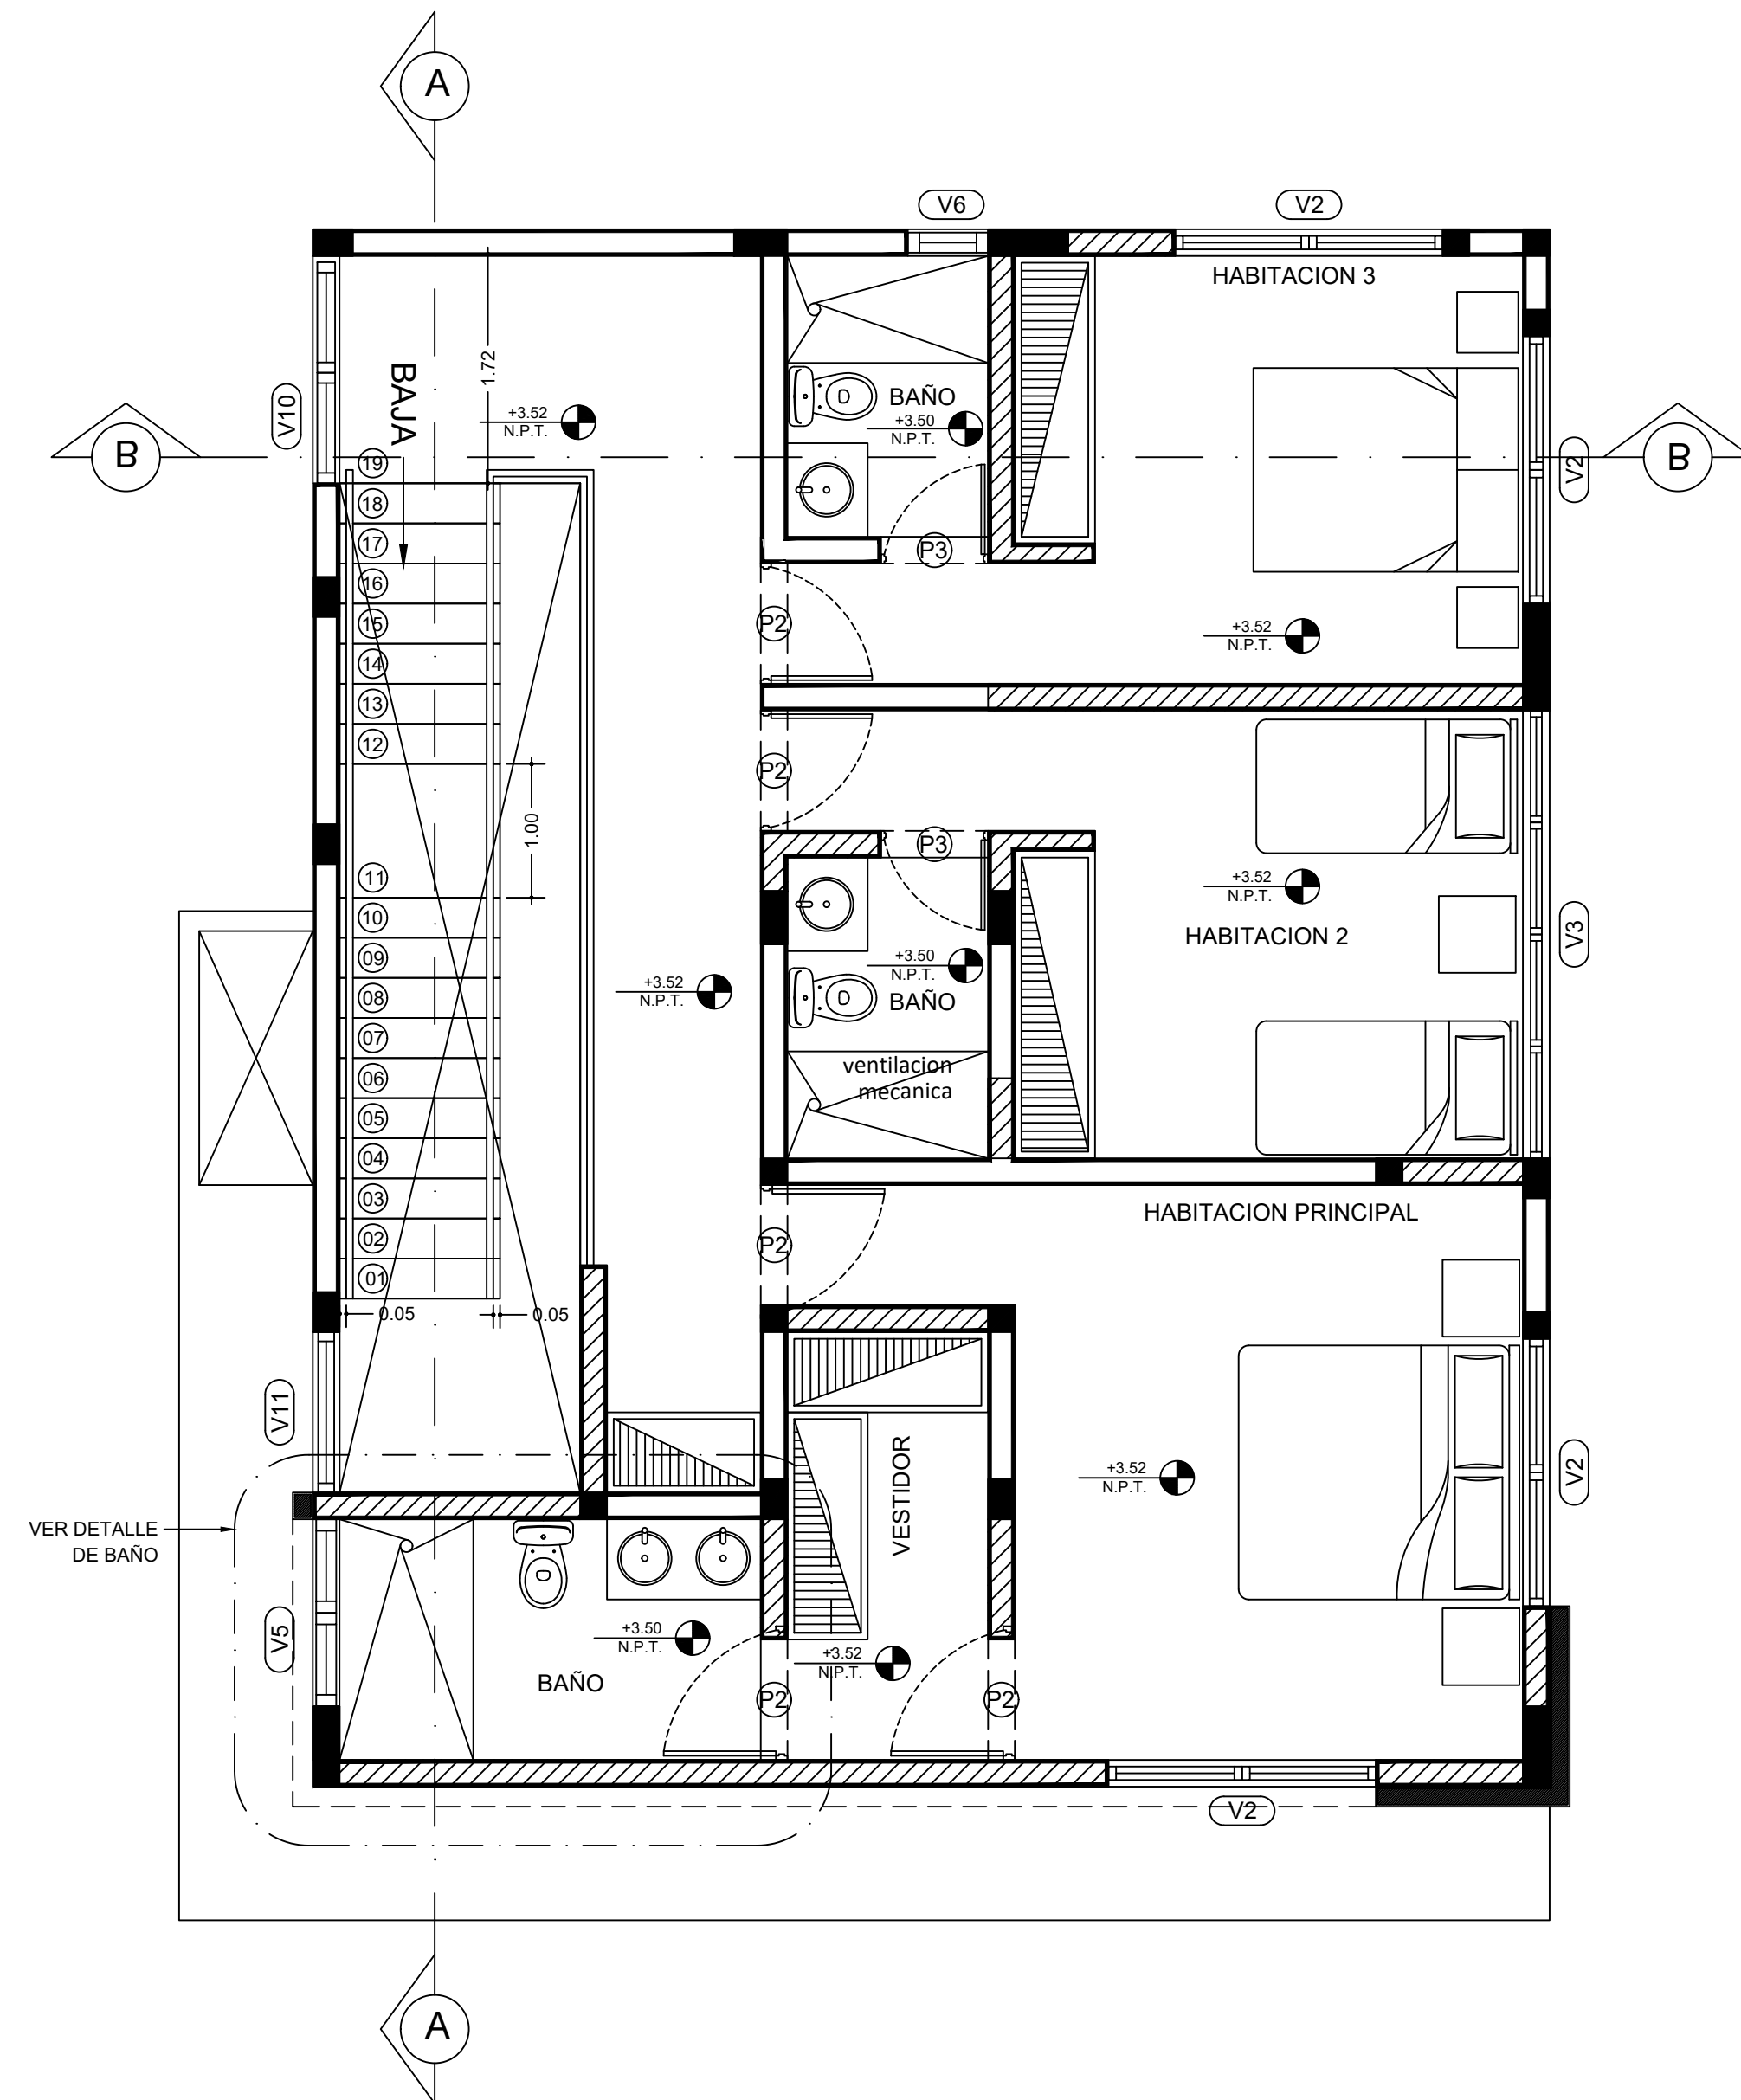

PLANTA ARQUITECTONICA AMUEBLADA
2DO NIVEL - Esc. 1:50

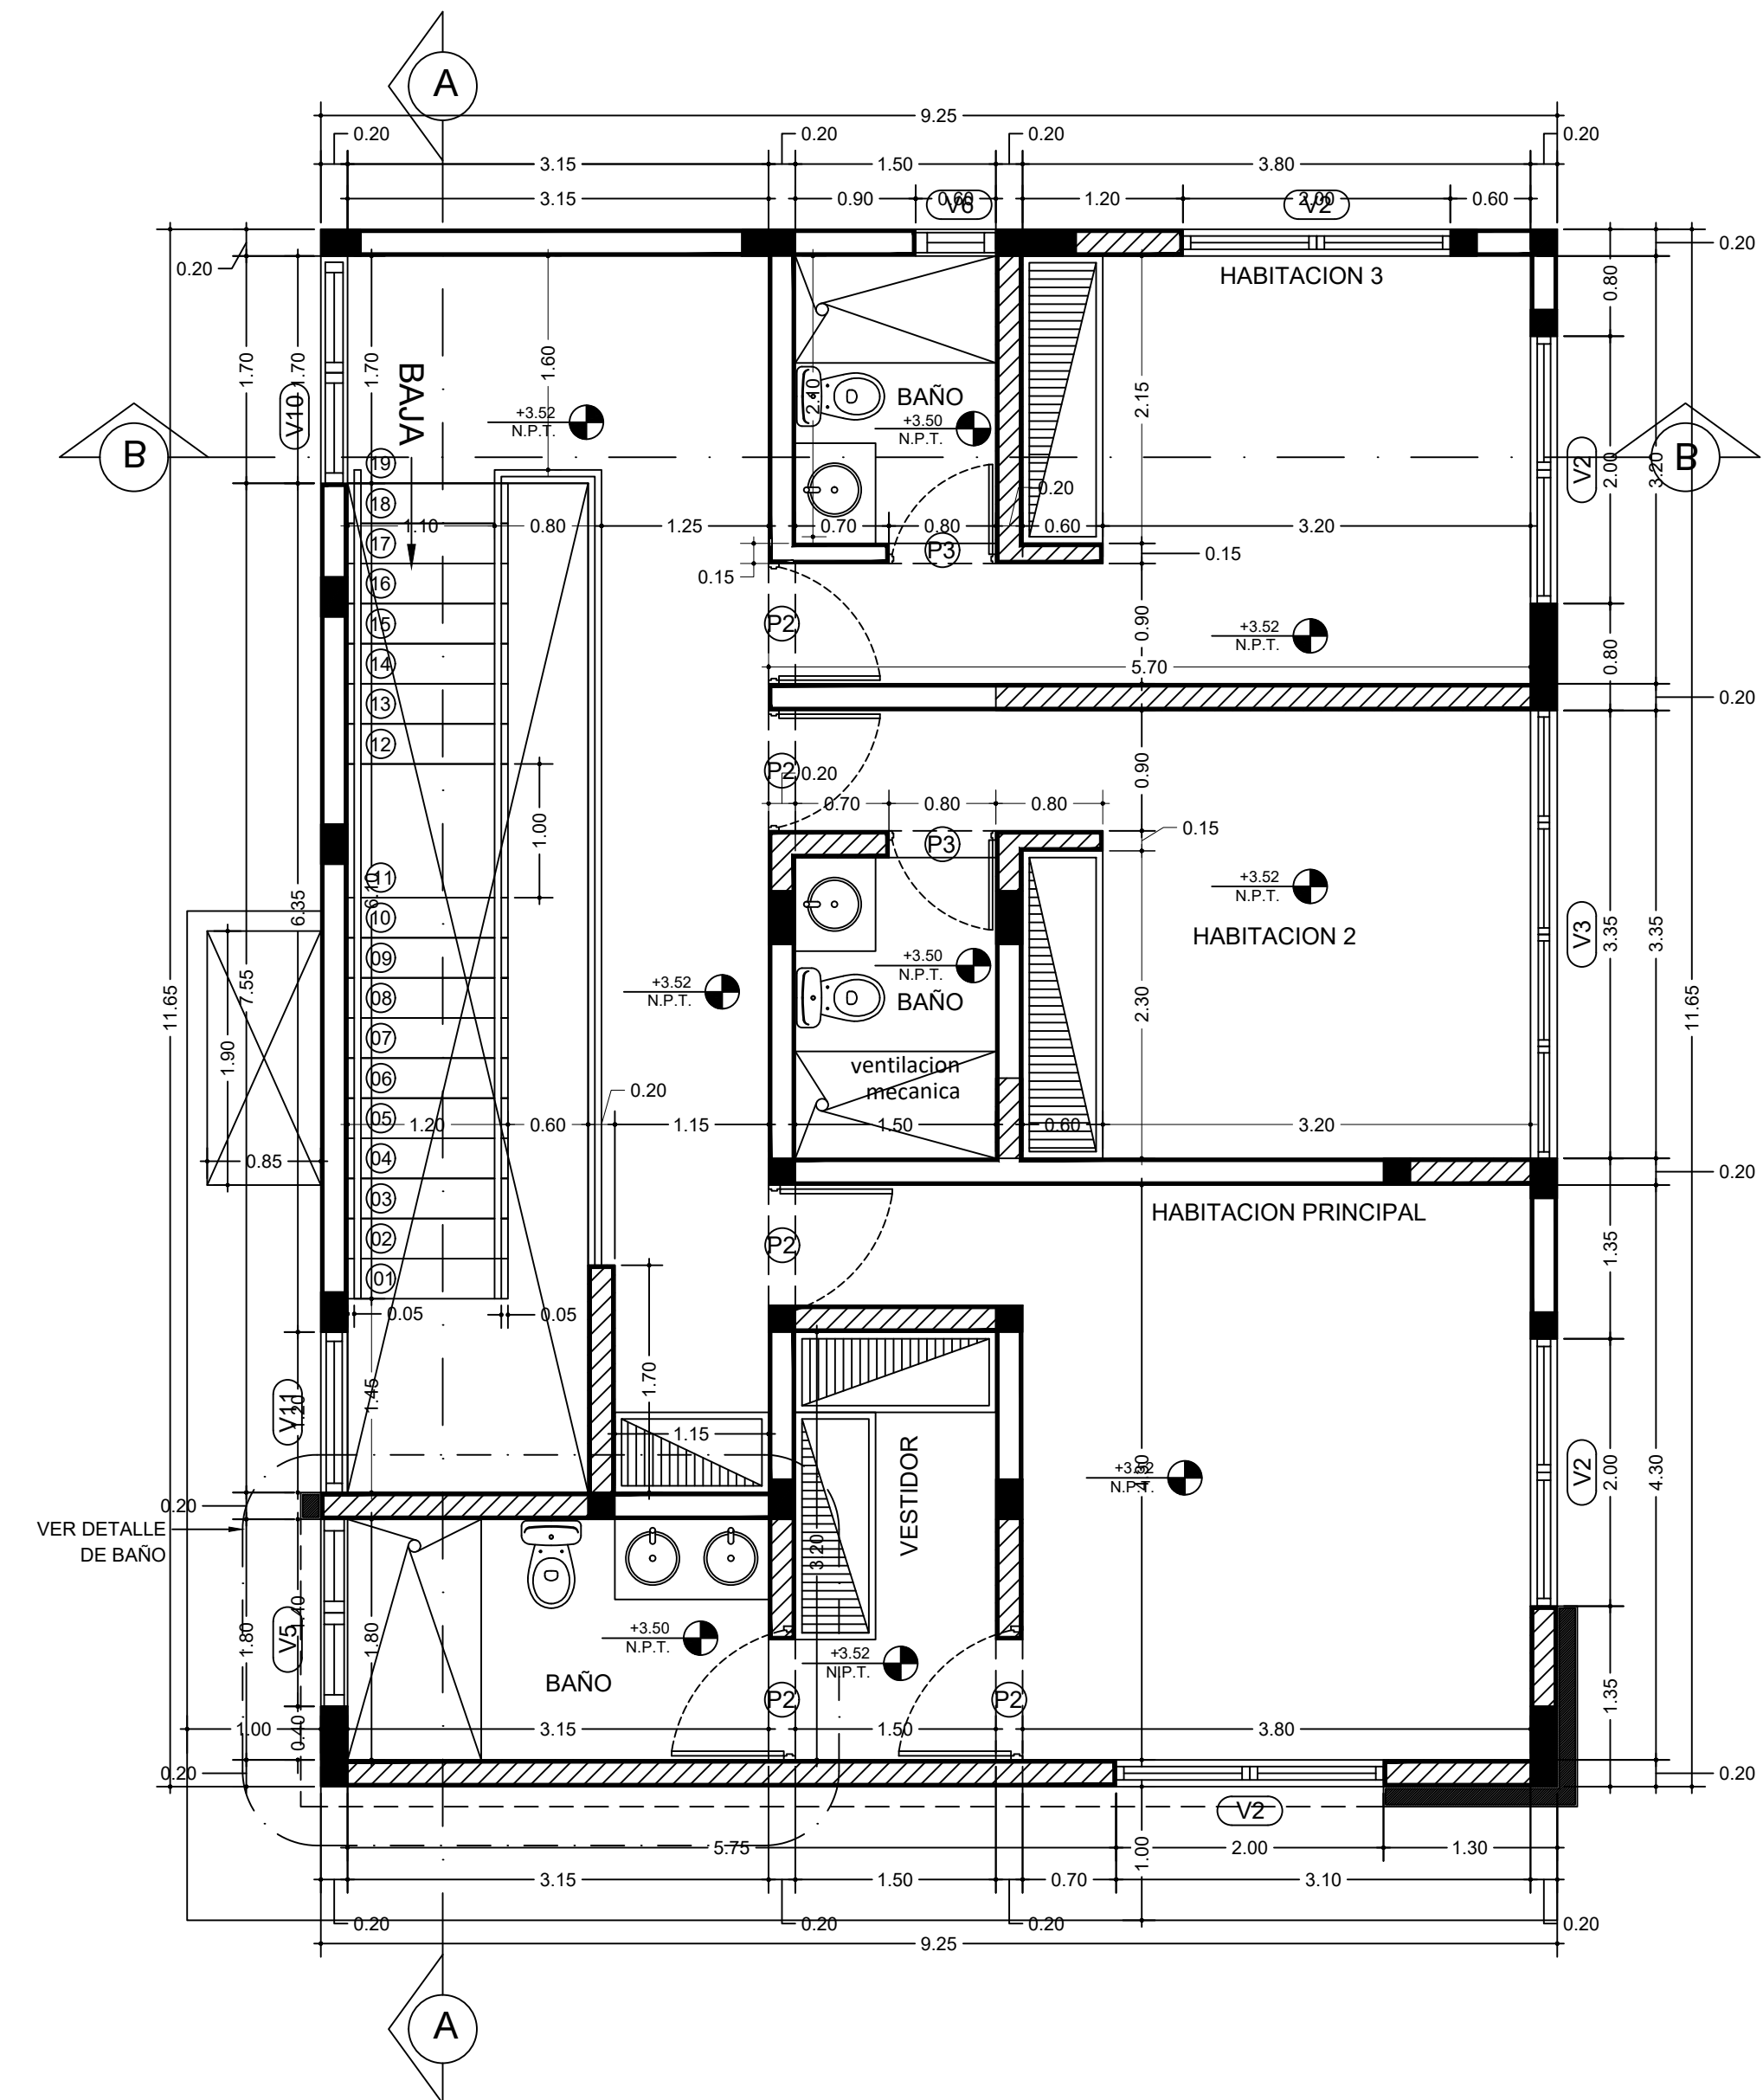

PLANTA ARQUITECTONICA DIMENSIONADA
2DO NIVEL - Esc. 1:50