


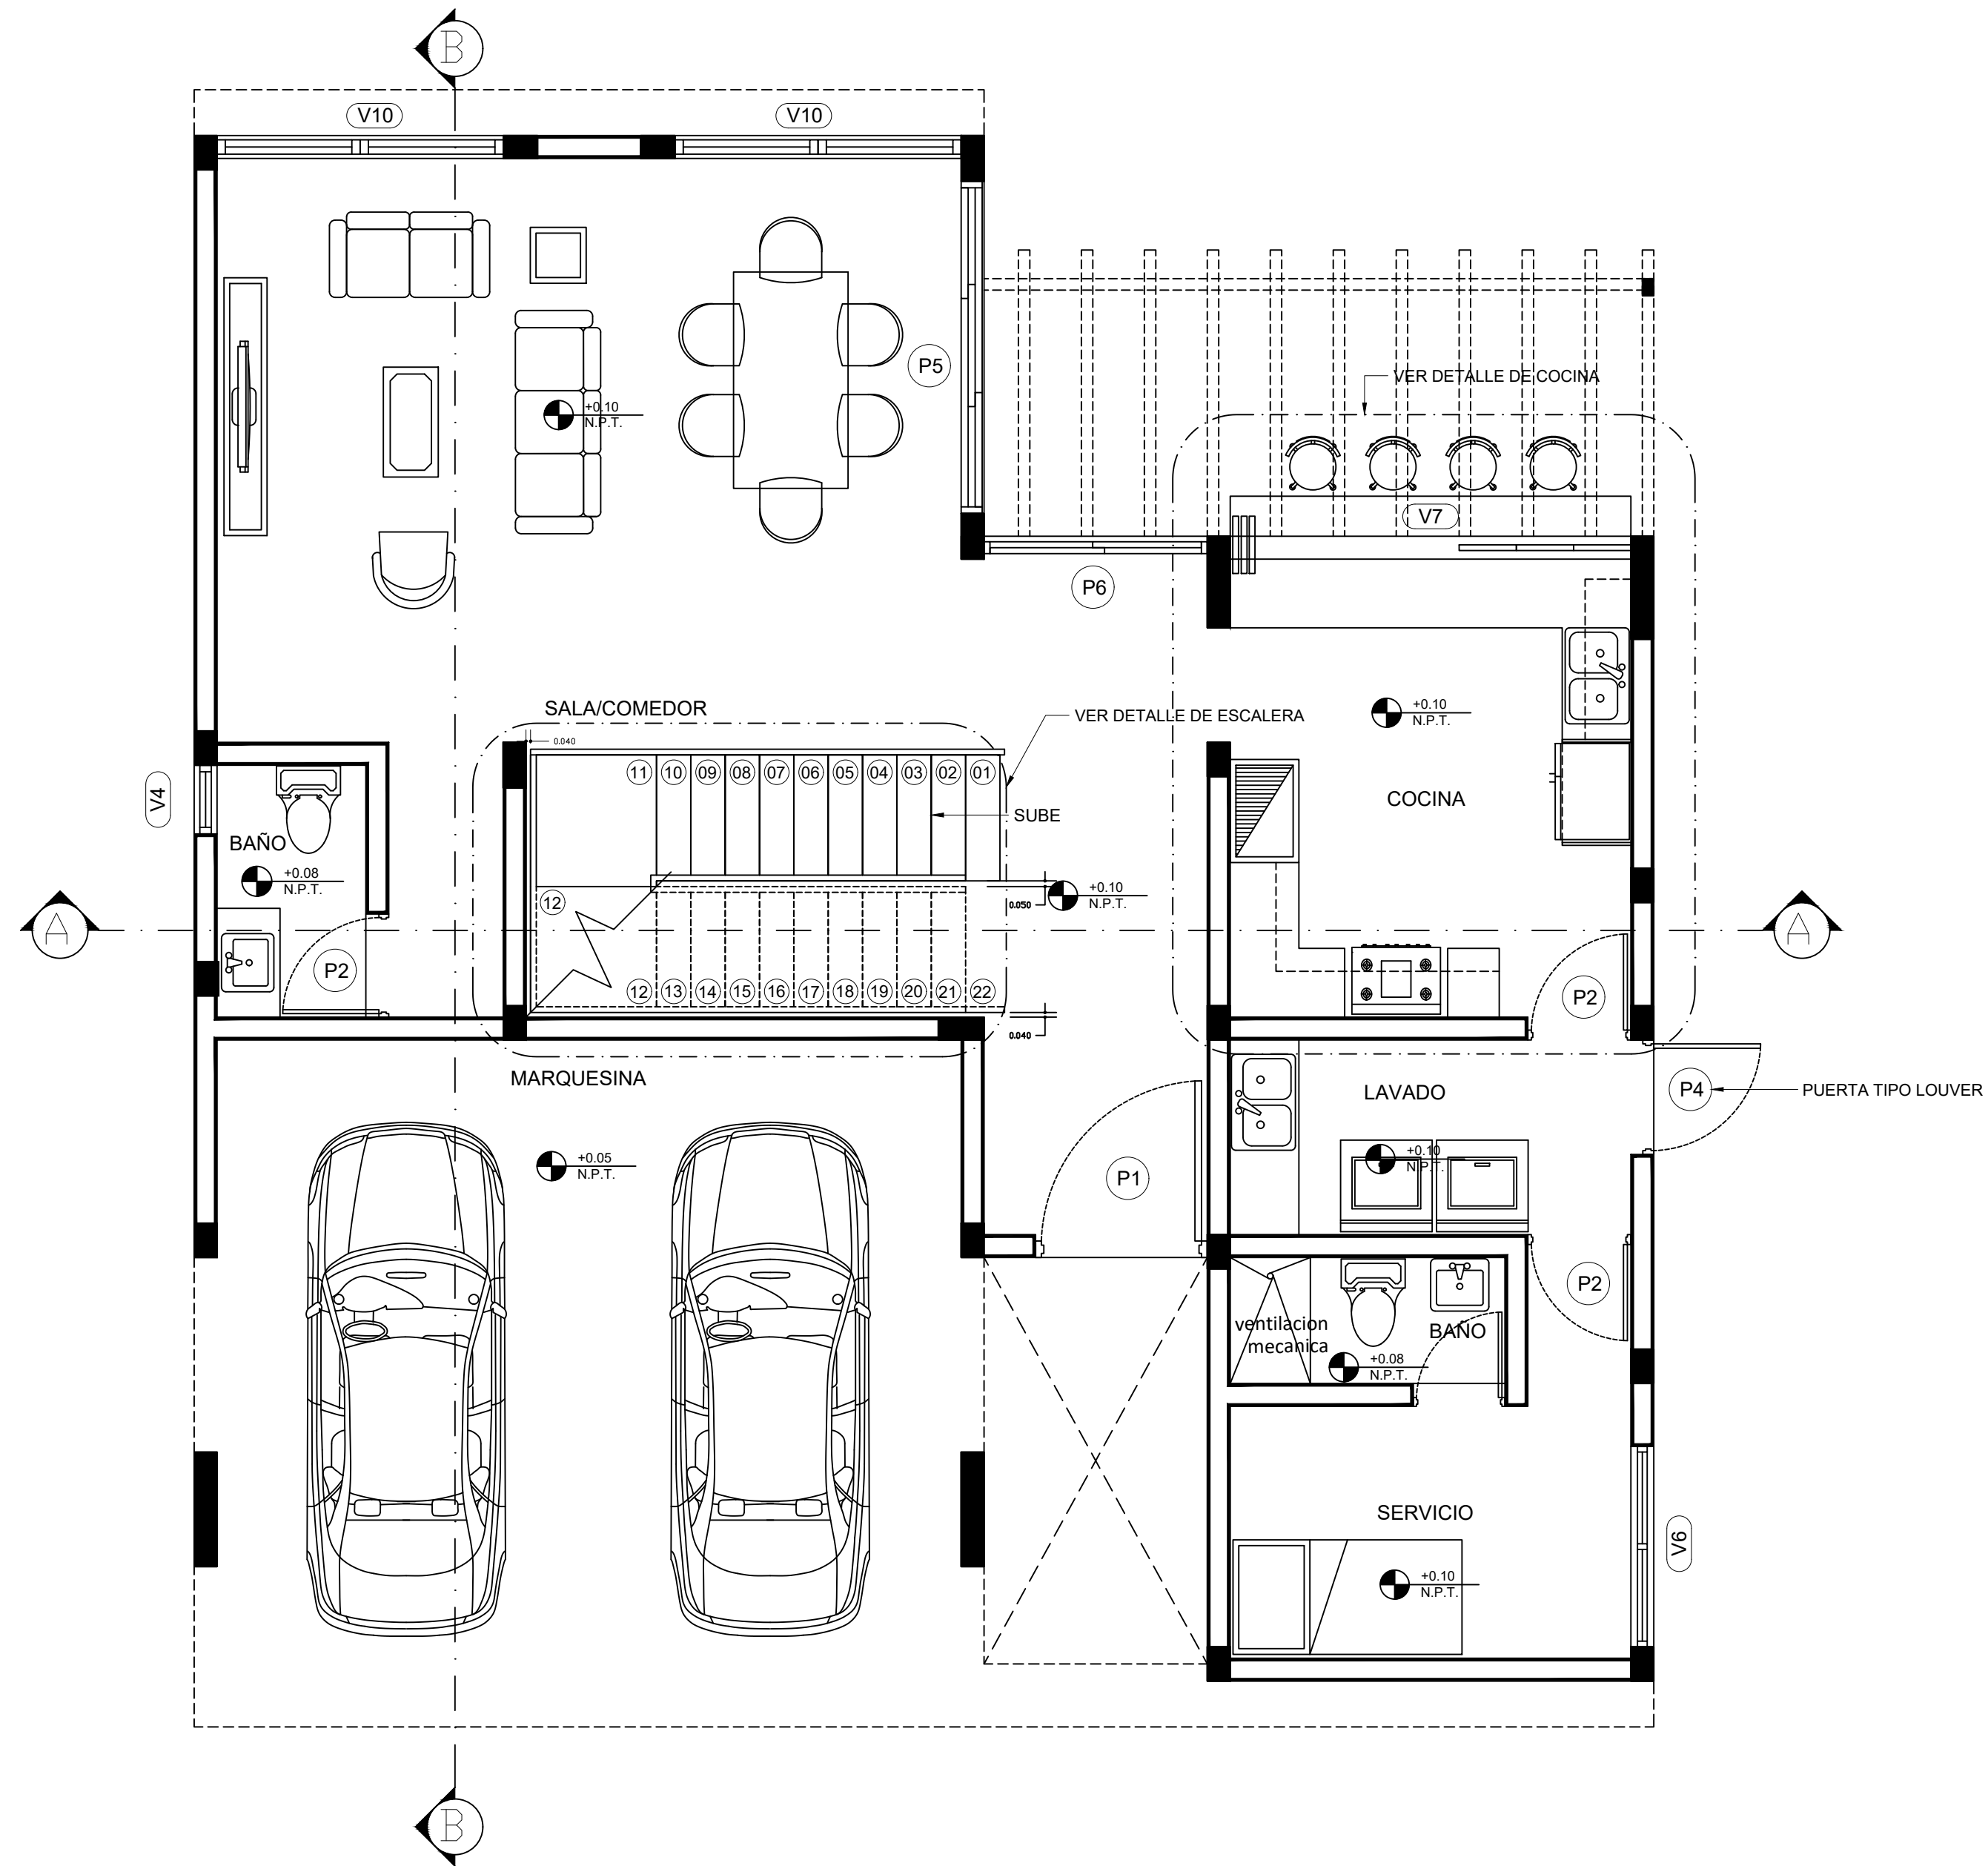


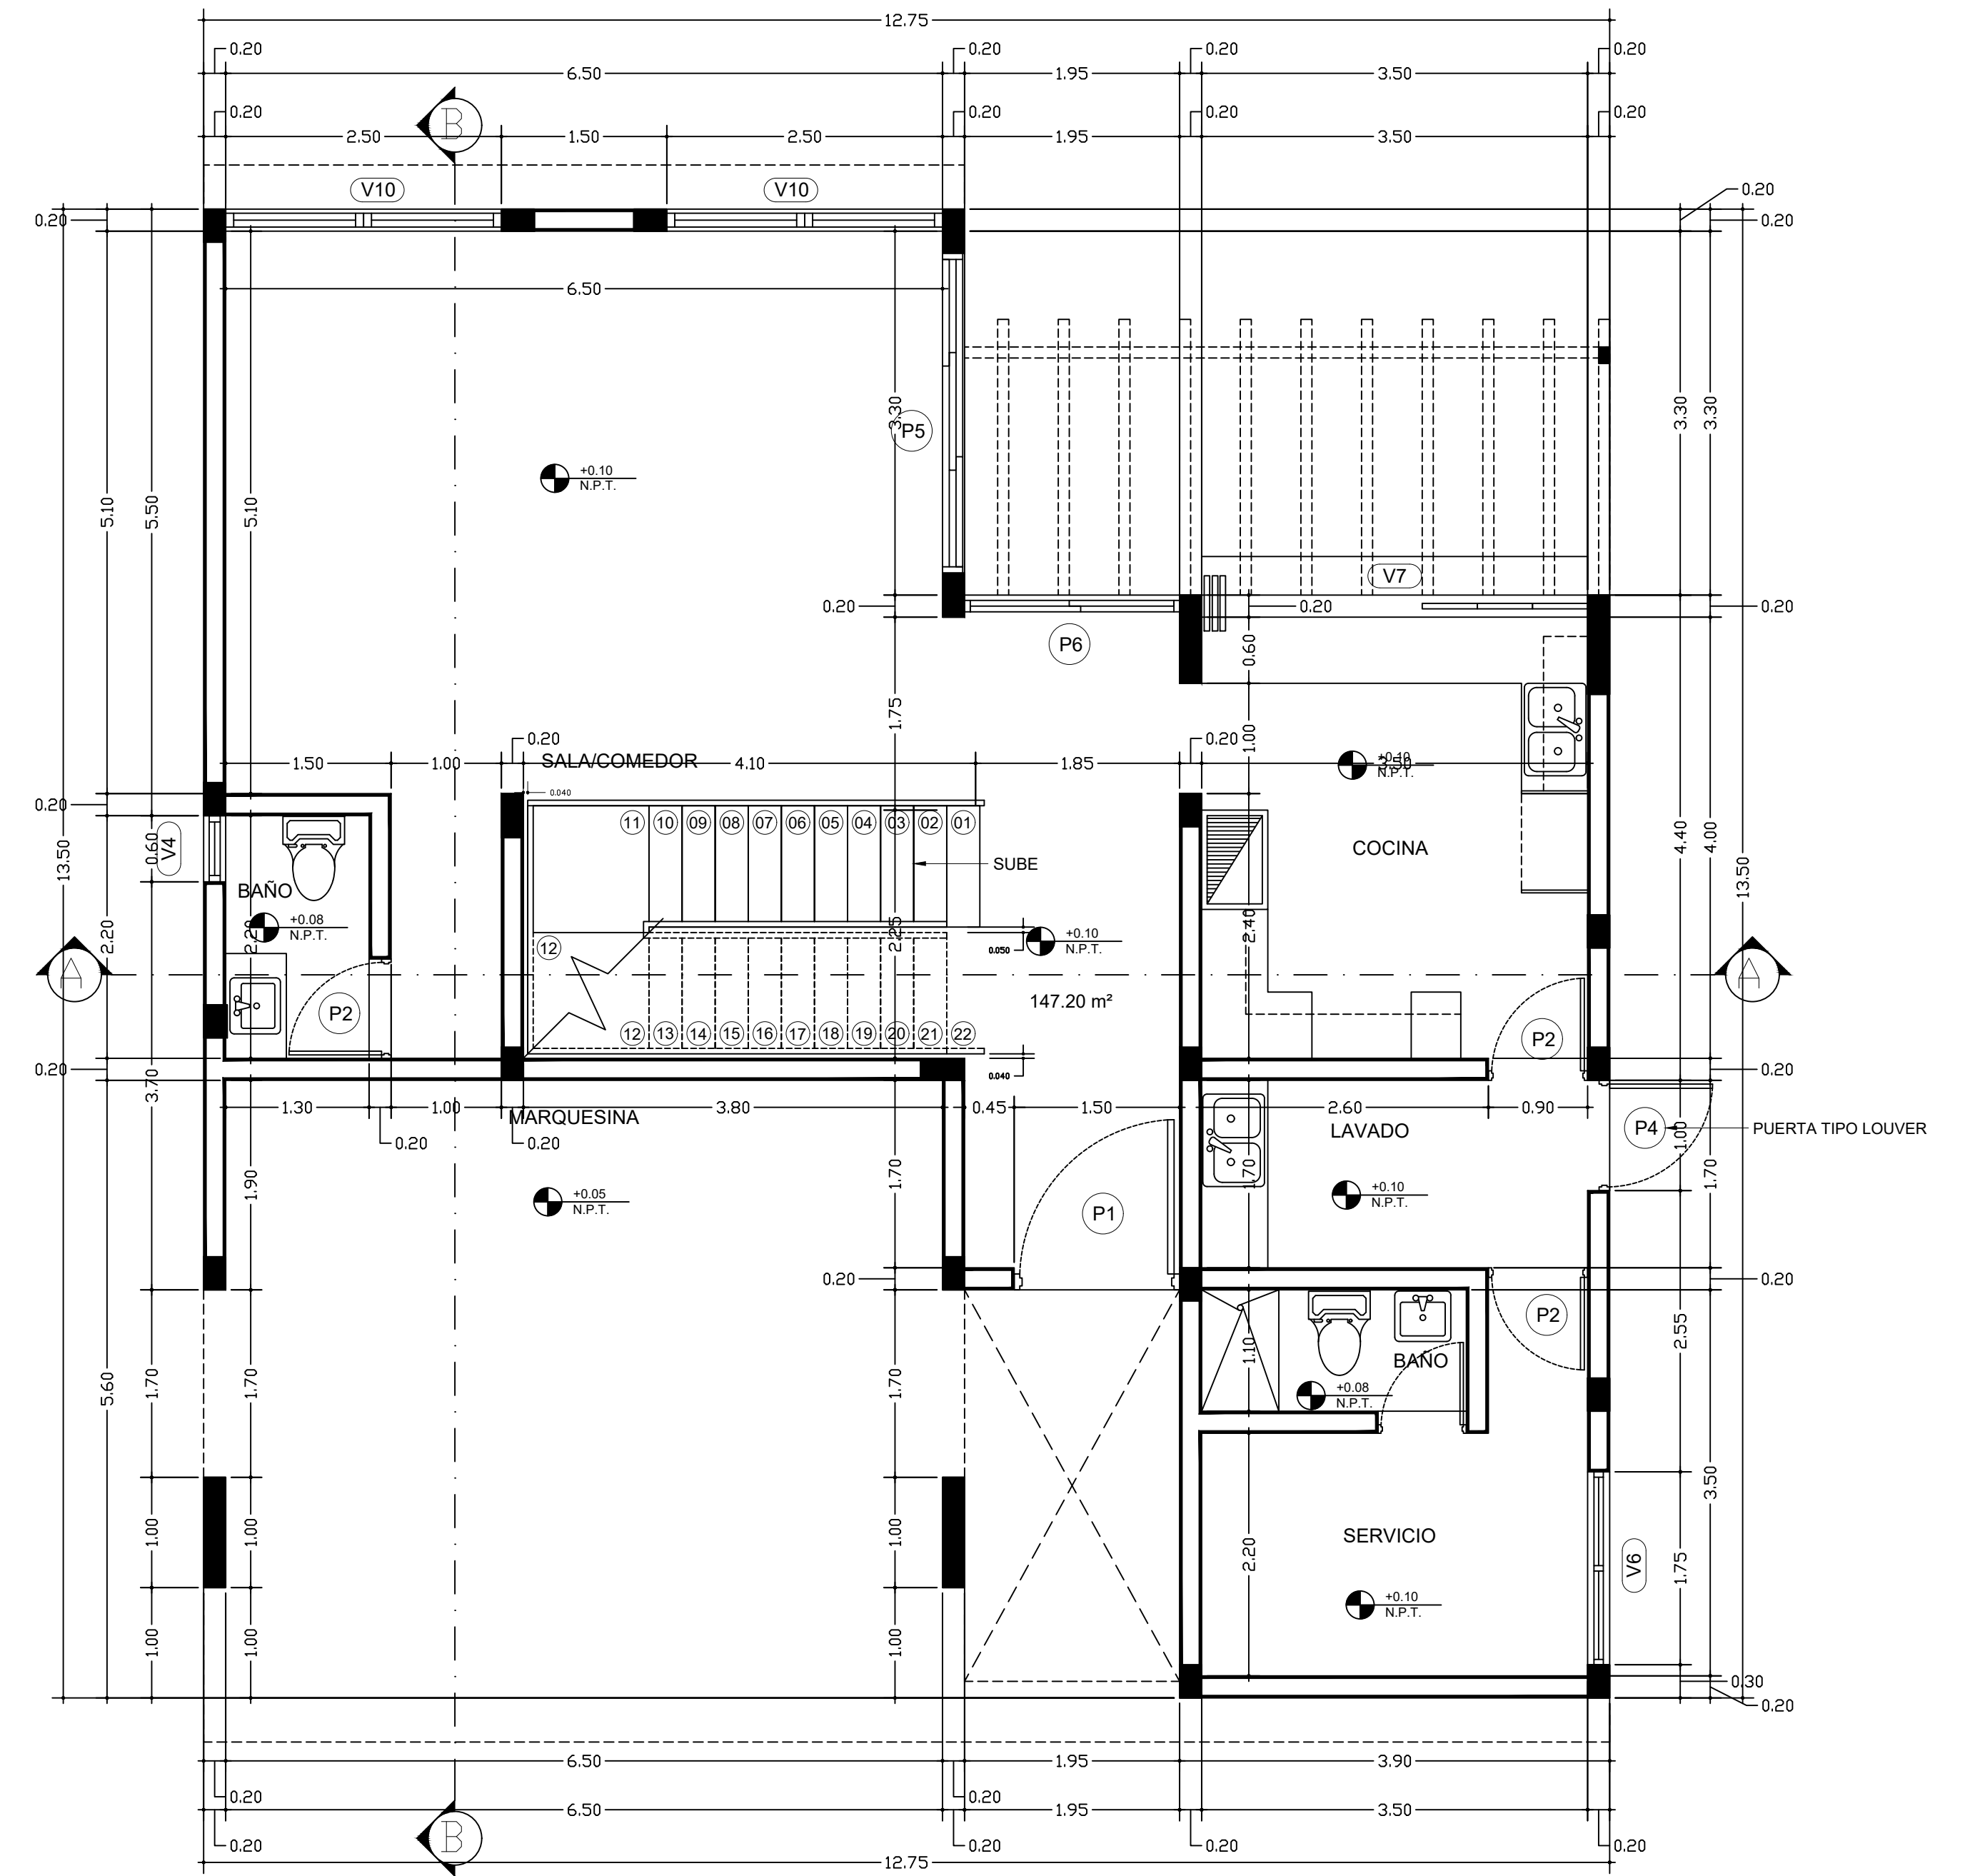

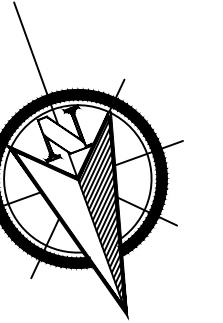

Planta Arquitectónica 2do nivel
Esc. 1:50

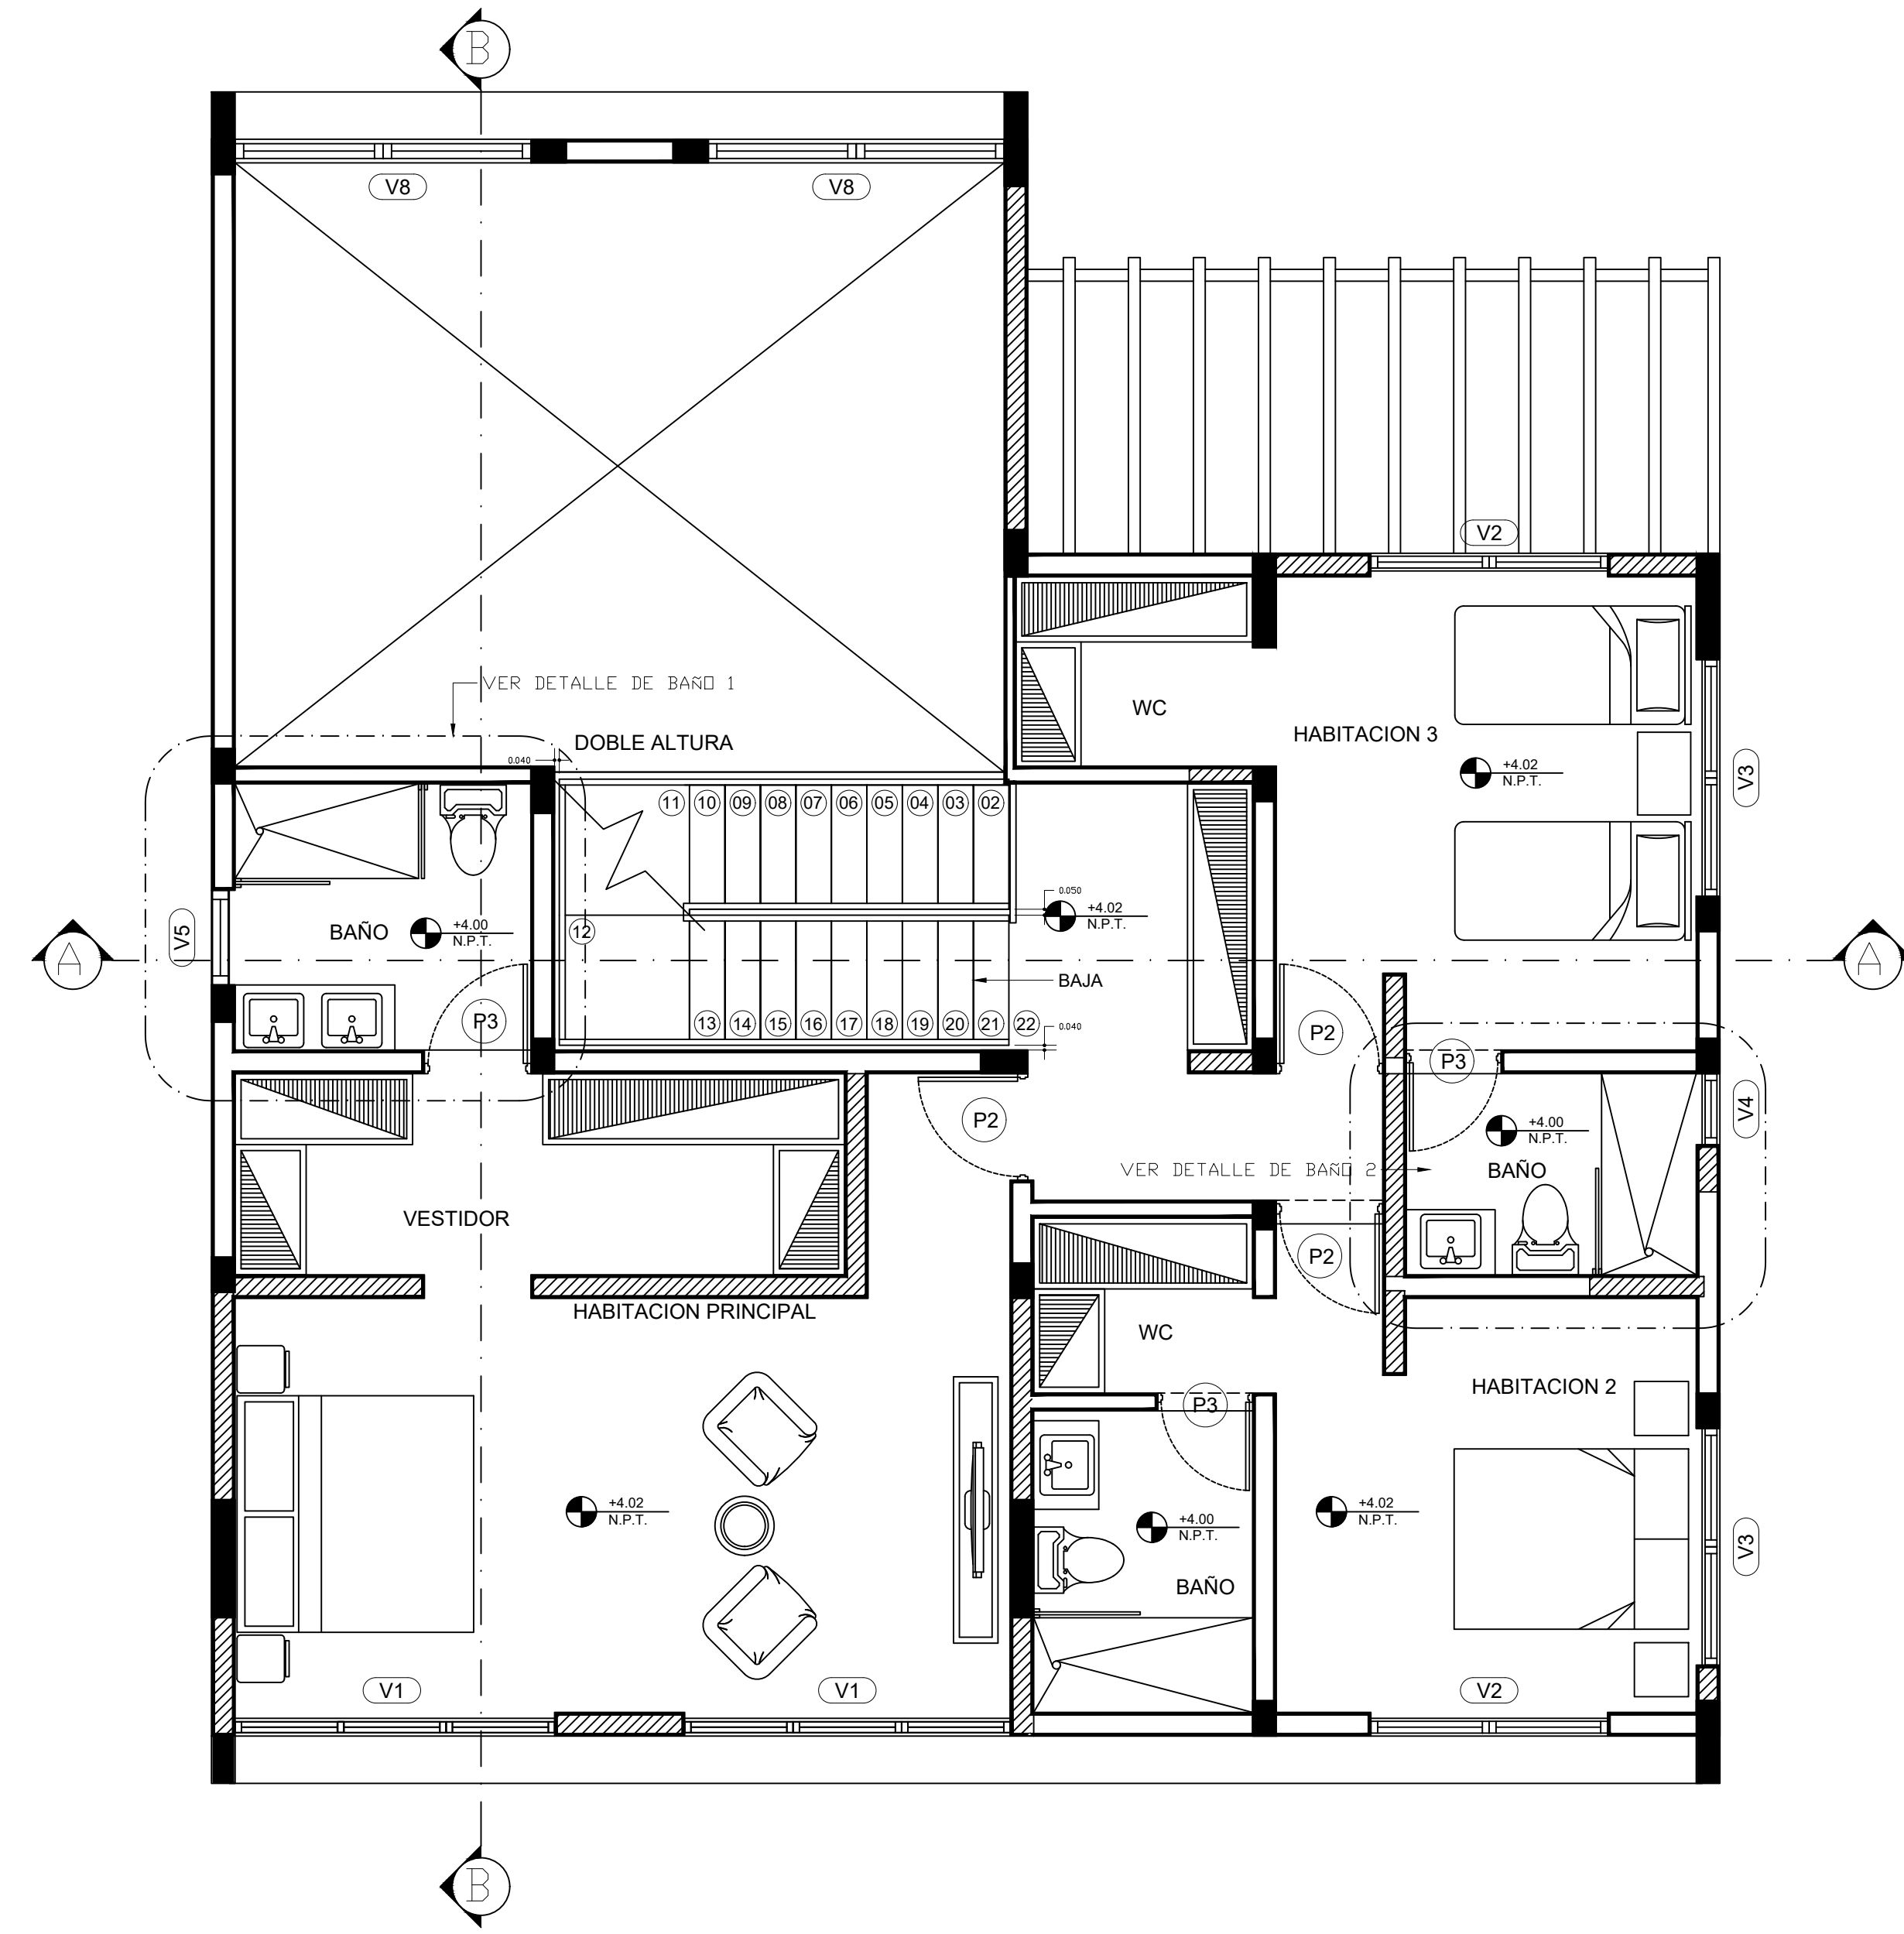